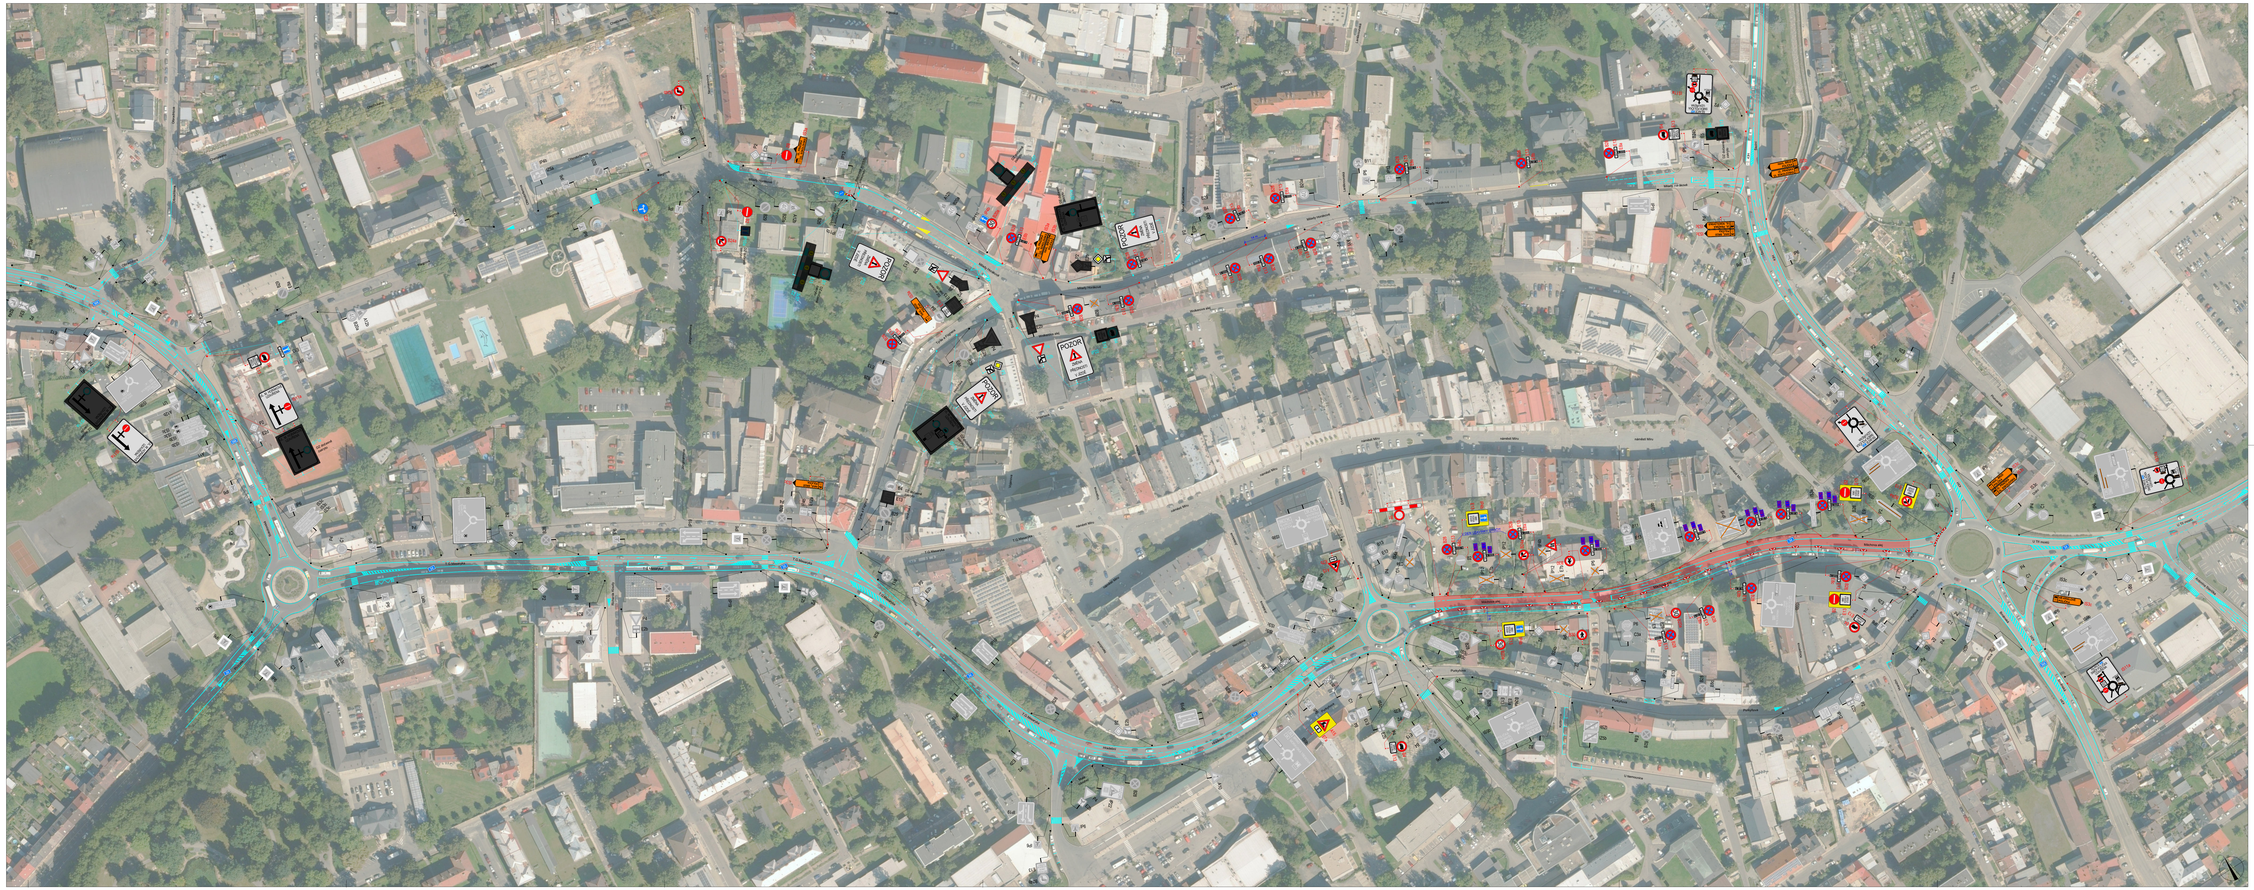
MÁCHOVA ALEJ
SVITAVY
ZÁKLADNÍ ŠKOLA
ZÁKLADNÍ ŠKOLA
ZÁKLADNÍ ŠKOLA