



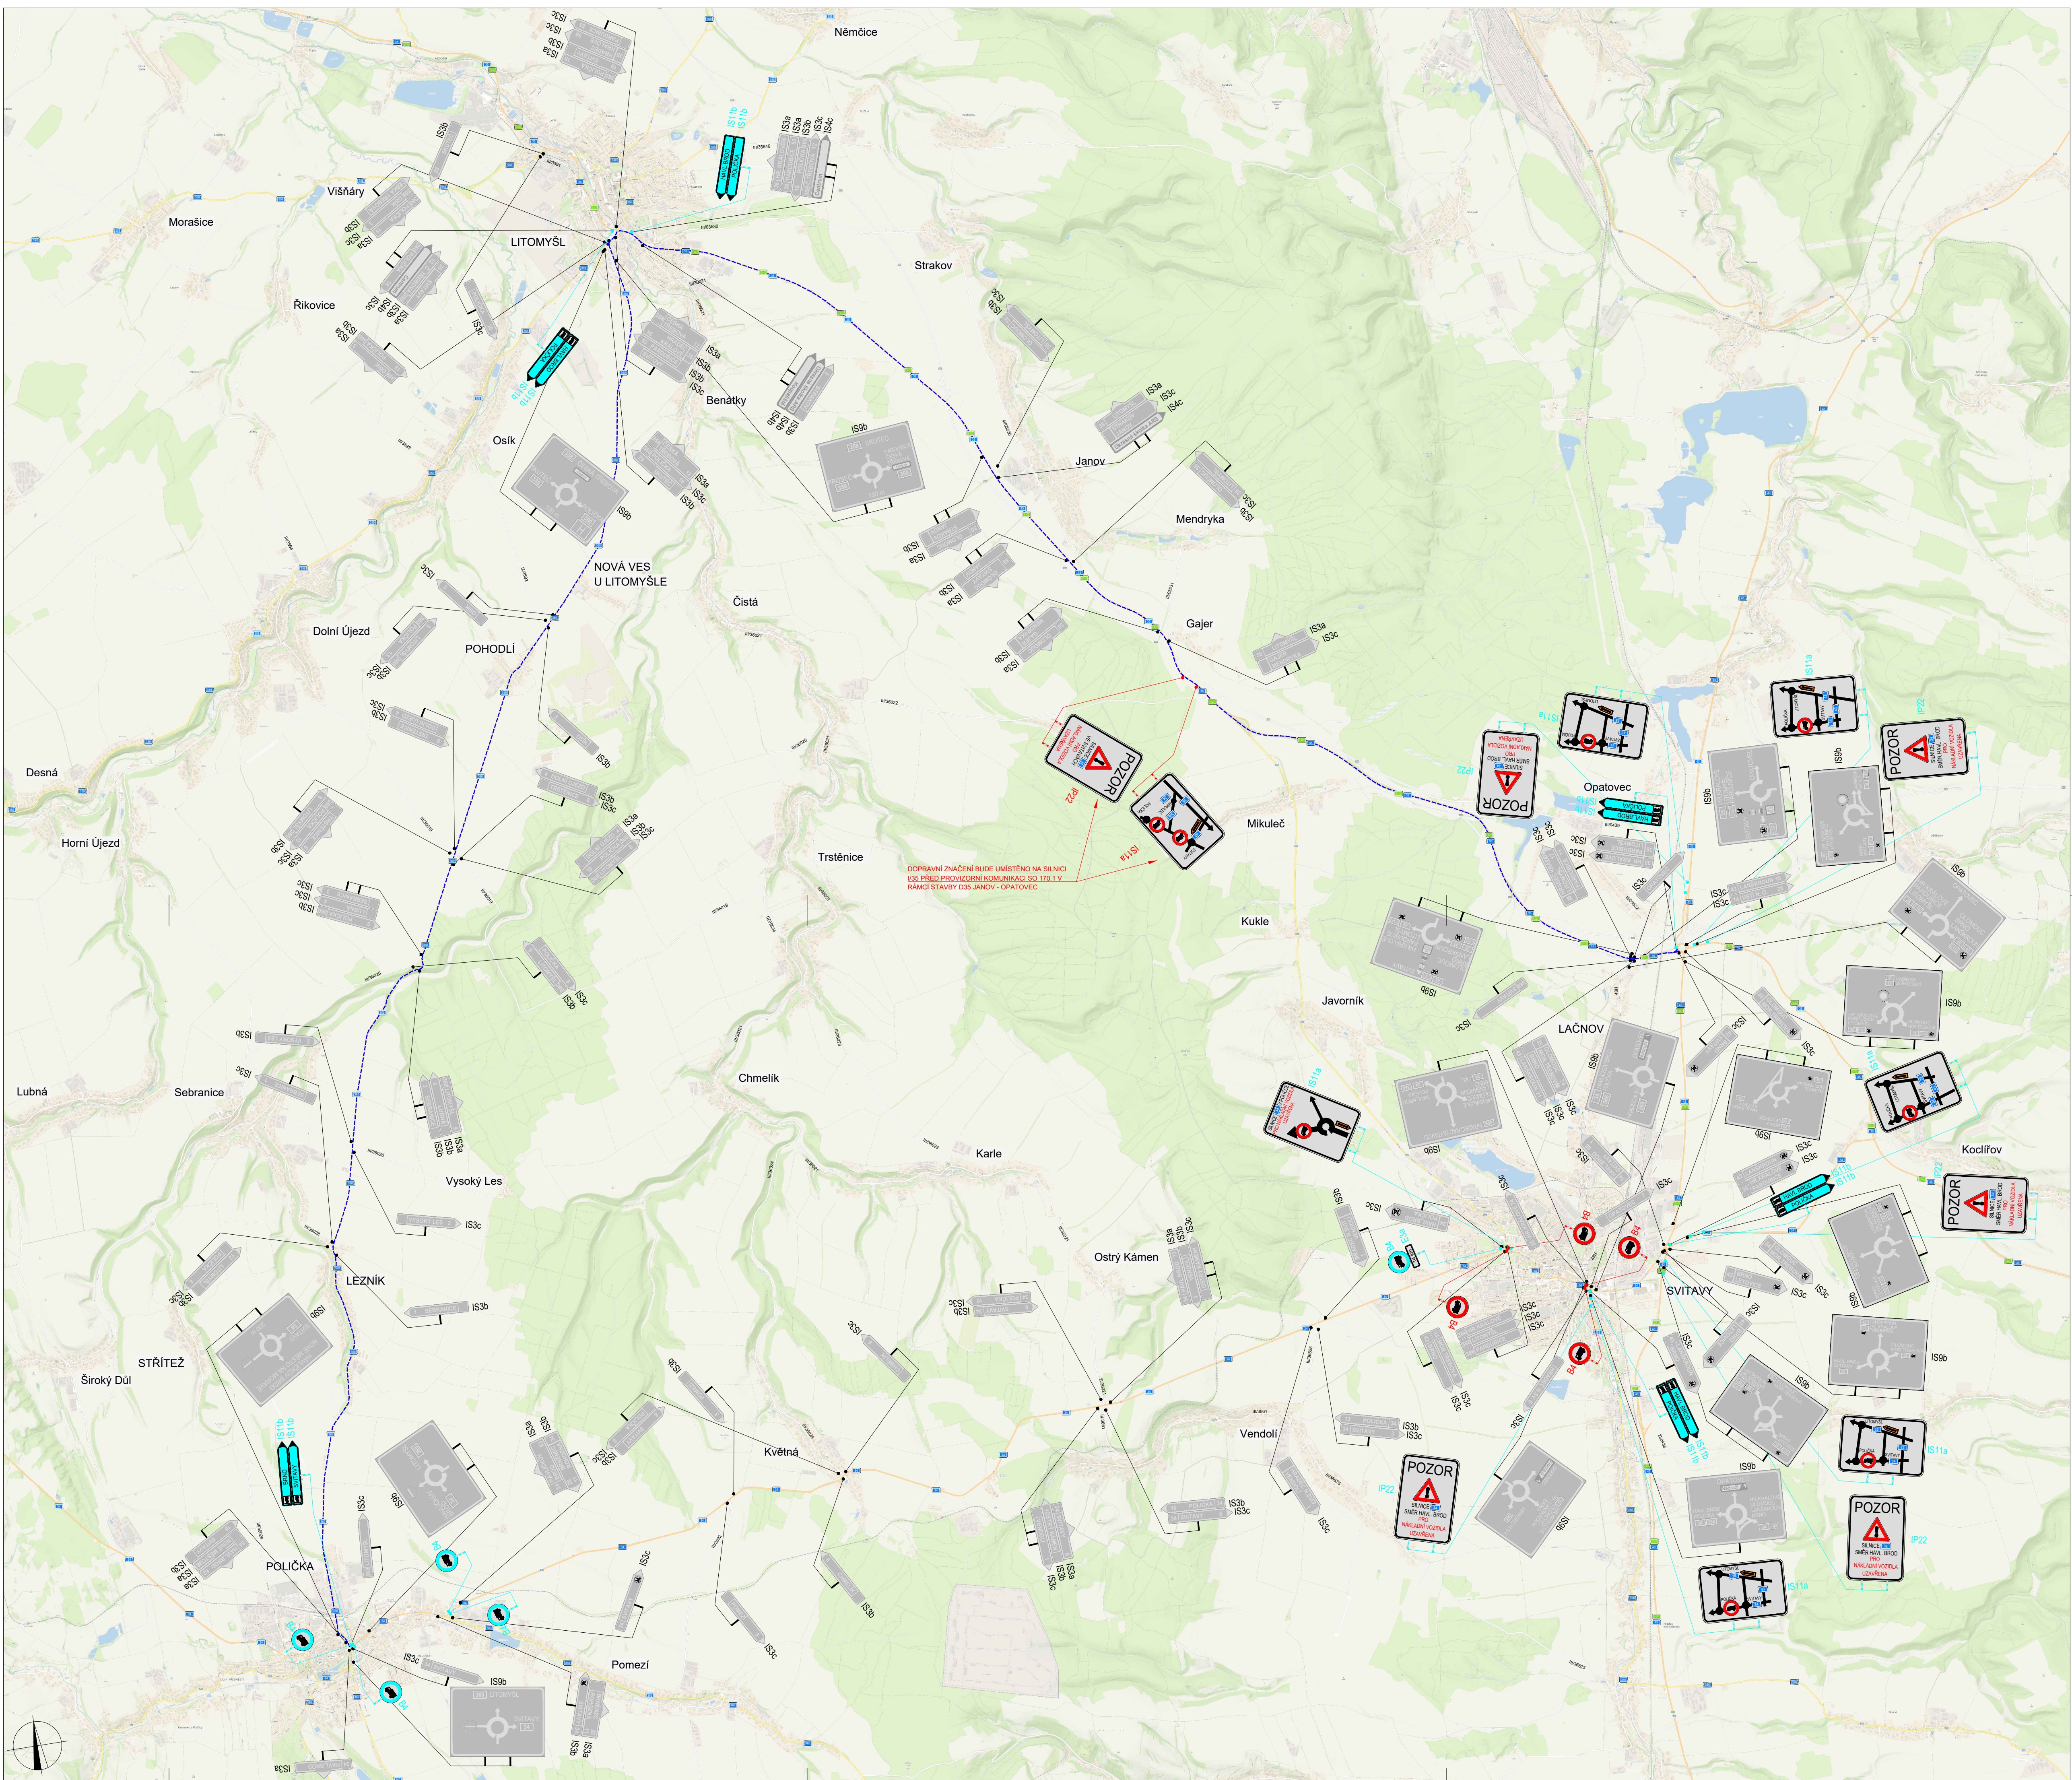

POLICE ČESKÉ REPUBLIKY - KŘP		
PLATNOST TOHOTO VYJÁDRĚNÍ JE 1 ROK. V dne	SOUHLASÍME S POZ. ZUK. UZÁVÍRKOU A OBJÍZDNOU TRASOU. V dne	SOUHLASÍME S POZ. ZUK. UZÁVÍRKOU A OBJÍZDNOU TRASOU. V dne

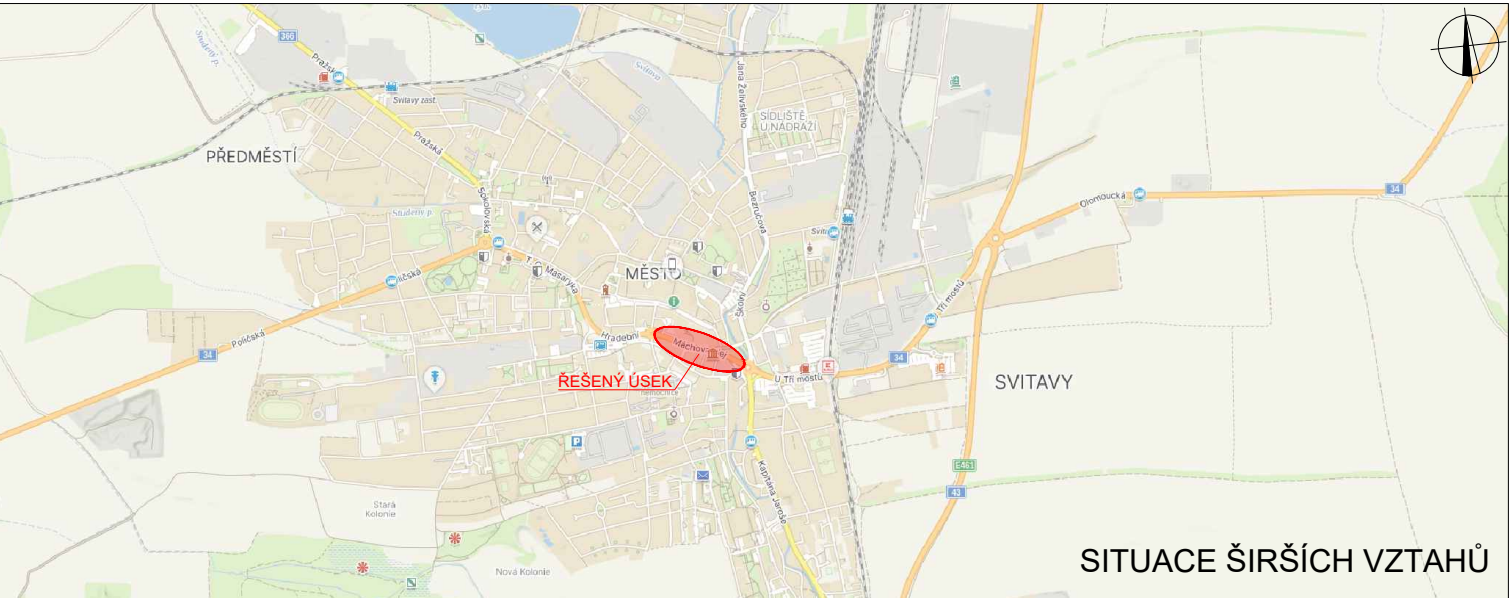

LEGENDA	
	P6 TRVALÉ SVISLÉ DOPRAVNÍ ZNAČENÍ
	P6 DOČASNÉ ZNEPLATNĚNÉ TRVALÉ SVISLÉ DOPRAVNÍ ZNAČENÍ
	NAVŘZENÉ PŘECHODNÉ SVISLÉ DOPRAVNÍ ZNAČENÍ
	PŘECHODNÉ SVISLÉ DOPRAVNÍ ZNAČENÍ V RÁMCI REALIZACE STAVBY "I/34 POLIČKA PRŮTAH, OAK"

Použití dopravního značení bude v základní velikosti a v reflexním provedení II.1. K návrhu dopravního značení bylo využito TP 65 Zásady pro označování pozemních komunikací, TP 66 Zásady pro označování pracovních míst na pozemních komunikacích, II. vydání.

VYPRACOVAL: Bc. Michaela Grycová			DoZBos s.r.o. Průmyslová 2841/12 680 01 Boskovice Tel.: 730 514 719 E-mail: grycova@dozbos.cz www.dozbos.cz	
KONTROLOVAL: Ing. Mgr. Josef Janik				
NAZEV AKCE: I/34 SVITAVY, UL. MÁCHOVA ALEJ, OAK	DATUM: 03/2025		FORMÁT: 900x594	
NAZEV PŘÍLOHY: SITUACE DOPRAVNĚ-INŽENÝRSKÝCH OPATŘENÍ	ČÍSLO ZAKÁZKY:		ČÍSLO PŘÍLOHY: 4	
OBSAH: OBJÍZDNÁ TRASA PRO NÁKLADNÍ VOZIDLA				