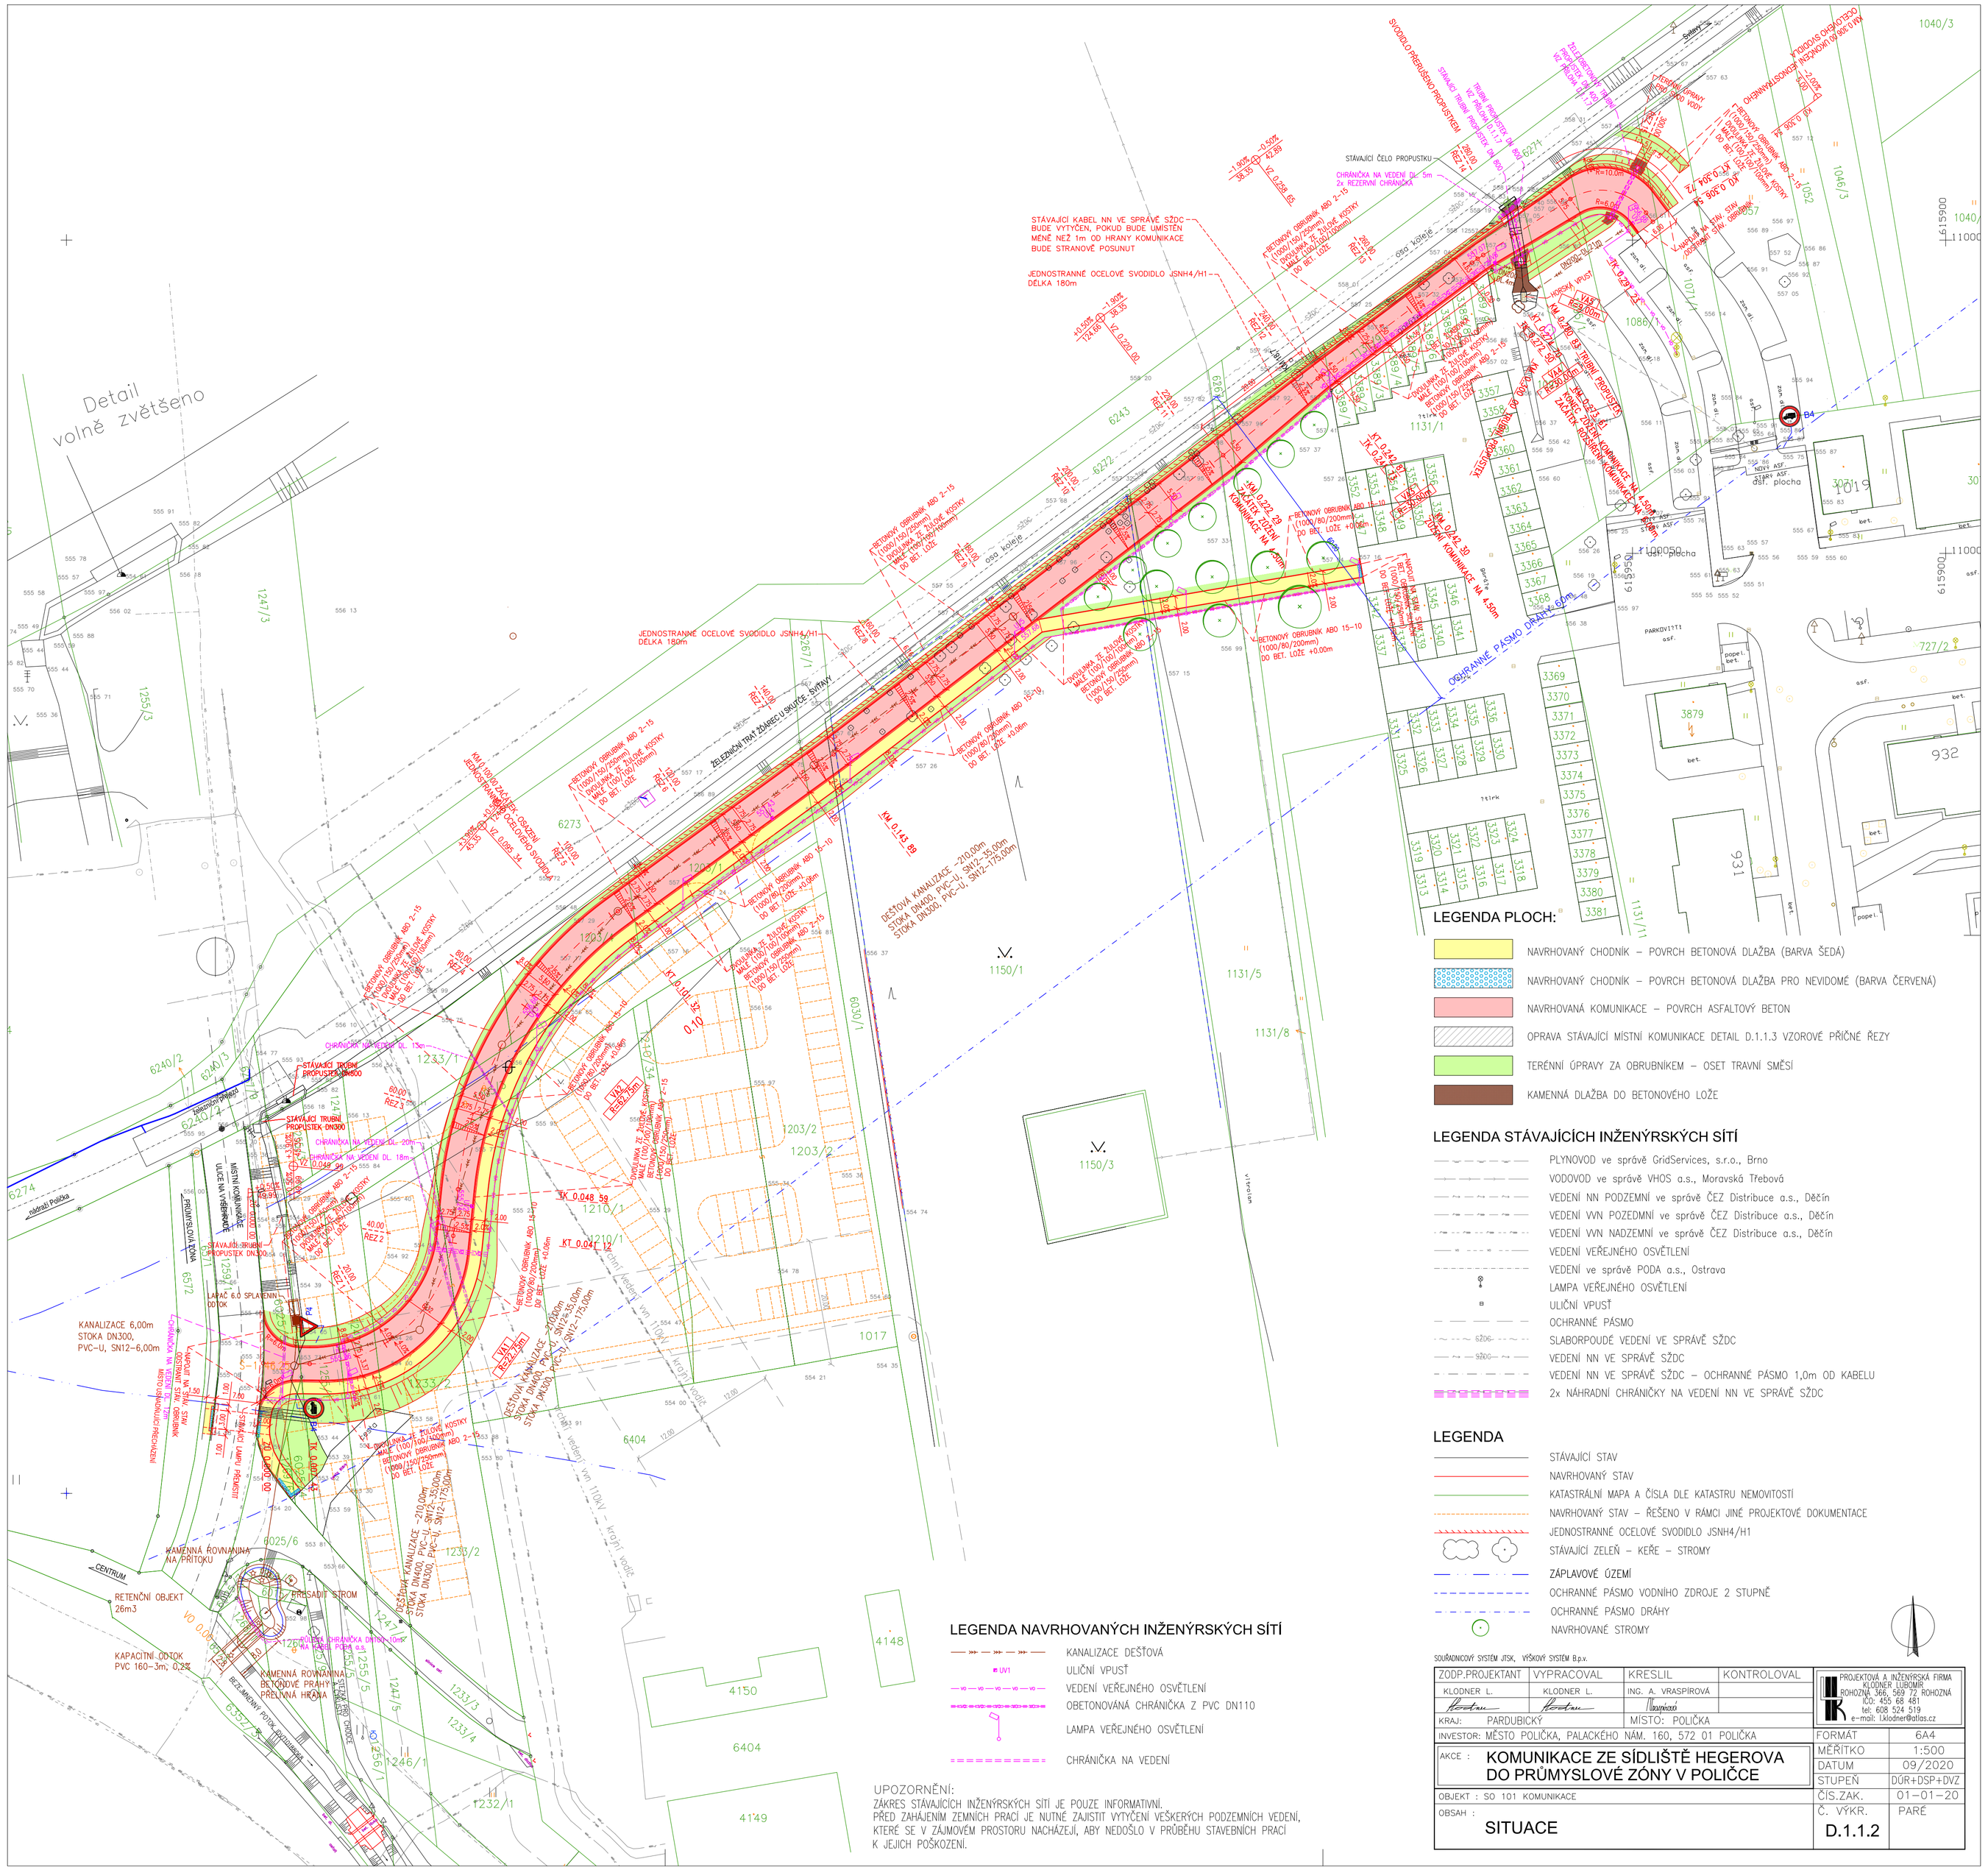

LEGENDA NAVRHOVANÝCH INŽENÝRSKÝCH SÍTÍ

- KANALIZACE DEŠŤOVÁ
- ULIČNÍ VPUSŤ
- VEDENÍ VEŘEJNÉHO OSVĚTLENÍ
- OBETONOVANÁ CHRÁNIČKA Z PVC DN110
- LAMPA VEŘEJNÉHO OSVĚTLENÍ
- CHRÁNIČKA NA VEDENÍ

UPOZORNĚNÍ:
ZÁKRES STÁVAJÍCÍCH INŽENÝRSKÝCH SÍTÍ JE POUZE INFORMATIVNÍ.
PŘED ZAHÁJENÍM ZEMNÍCH PRACÍ JE NUTNÉ ZAJISTIT VYTYČENÍ VEŠKERÝCH PODZEMNÍCH VEDENÍ, KTERÉ SE V ZÁJMOVÉM PROSTORU NACHÁZEJÍ, ABY NEDOŠLO V PRŮBĚHU STAVEBNÍCH PRACÍ K JEJICH POŠKOZENÍ.

LEGENDA PLOCH:

- NAVRHOVANÝ CHODNÍK – POVRCH BETONOVÁ DLAŽBA (BARVA ŠEDÁ)
- NAVRHOVANÝ CHODNÍK – POVRCH BETONOVÁ DLAŽBA PRO NEVIDOMÉ (BARVA ČERVENÁ)
- NAVRHOVANÁ KOMUNIKACE – POVRCH ASFALTOVÝ BETON
- OPRAVA STÁVAJÍCÍ MÍSTNÍ KOMUNIKACE DETAIL D.1.1.3 VZOROVÉ PŘÍČNÉ ŘEZY
- TERÉNNÍ ÚPRAVY ZA OBRUBNÍKEM – OSET TRAVNÍ SMĚSÍ
- KAMENNÁ DLAŽBA DO BETONOVÉHO LOŽE

LEGENDA STÁVAJÍCÍCH INŽENÝRSKÝCH SÍTÍ

- PLYNOVOD ve správě GridServices, s.r.o., Brno
- VODOVOD ve správě VHOS a.s., Moravská Třebová
- VEDENÍ NN PODZEMNÍ ve správě ČEZ Distribuce a.s., Děčín
- VEDENÍ VVN POZEDMNÍ ve správě ČEZ Distribuce a.s., Děčín
- VEDENÍ VVN NADZEMNÍ ve správě ČEZ Distribuce a.s., Děčín
- VEDENÍ VEŘEJNÉHO OSVĚTLENÍ
- VEDENÍ ve správě PODA a.s., Ostrava
- LAMPA VEŘEJNÉHO OSVĚTLENÍ
- ULIČNÍ VPUSŤ
- OCHRANNÉ PÁSMO
- 6ZDG SLABORPOUDÉ VEDENÍ VE SPRÁVĚ SŽDC
- 5ZDG VEDENÍ NN VE SPRÁVĚ SŽDC
- VEDENÍ NN VE SPRÁVĚ SŽDC – OCHRANNÉ PÁSMO 1,0m OD KABELU
- 2x NÁHRADNÍ CHRÁNIČKY NA VEDENÍ NN VE SPRÁVĚ SŽDC

LEGENDA

- STÁVAJÍCÍ STAV
- NAVRHOVANÝ STAV
- KATASTRÁLNÍ MAPA A ČÍSLA DLE KATASTRU NEMOVITOSTÍ
- NAVRHOVANÝ STAV – ŘEŠENO V RÁMCI JINÉ PROJEKTOVÉ DOKUMENTACE
- JEDNOSTRANNÉ OCELOVÉ SVODIDLO JSNH4/H1
- STÁVAJÍCÍ ZELEŇ – KEŘE – STROMY
- ZÁPLAVOVÉ ÚZEMÍ
- OCHRANNÉ PÁSMO VODNÍHO ZDROJE 2 STUPNĚ
- OCHRANNÉ PÁSMO DRÁHY
- NAVRHOVANÉ STROMY

SOUŘADNICOVÝ SYSTÉM JTSK, VÝŠKOVÝ SYSTÉM Bpv.

ZODP.PROJEKTANT	VYPRACOVAL	KRESLIL	KONTROLOVAL
KLODNER L.	KLODNER L.	ING. A. VRASPIROVÁ	

KRAJ: PARDUBICKÝ — MÍSTO: POLIČKA

INVESTOR: MĚSTO POLIČKA, PALACKÉHO NÁM. 160, 572 01 POLIČKA

PROJEKTOVÁ A INŽENÝRSKÁ FIRMA
KLODNER LUBOMÍR
ROHOZNÁ 366, 569 72 ROHOZNÁ
IČO: 455 68 481
tel: 608 524 519
e-mail: l.klodner@atlas.cz

AKCE : **KOMUNIKACE ZE SÍDLIŠTĚ HEGEROVA DO PRŮMYSLOVÉ ZÓNY V POLIČCE**

FORMÁT	6A4
MĚŘÍTKO	1:500
DATUM	09/2020
STUPEŇ	DÚR+DSP+DVZ
ČÍS.ZAK.	01–01–20
Č. VÝKR.	PARÉ

OBJEKT : SO 101 KOMUNIKACE

OBSAH : **SITUACE**

D.1.1.2