


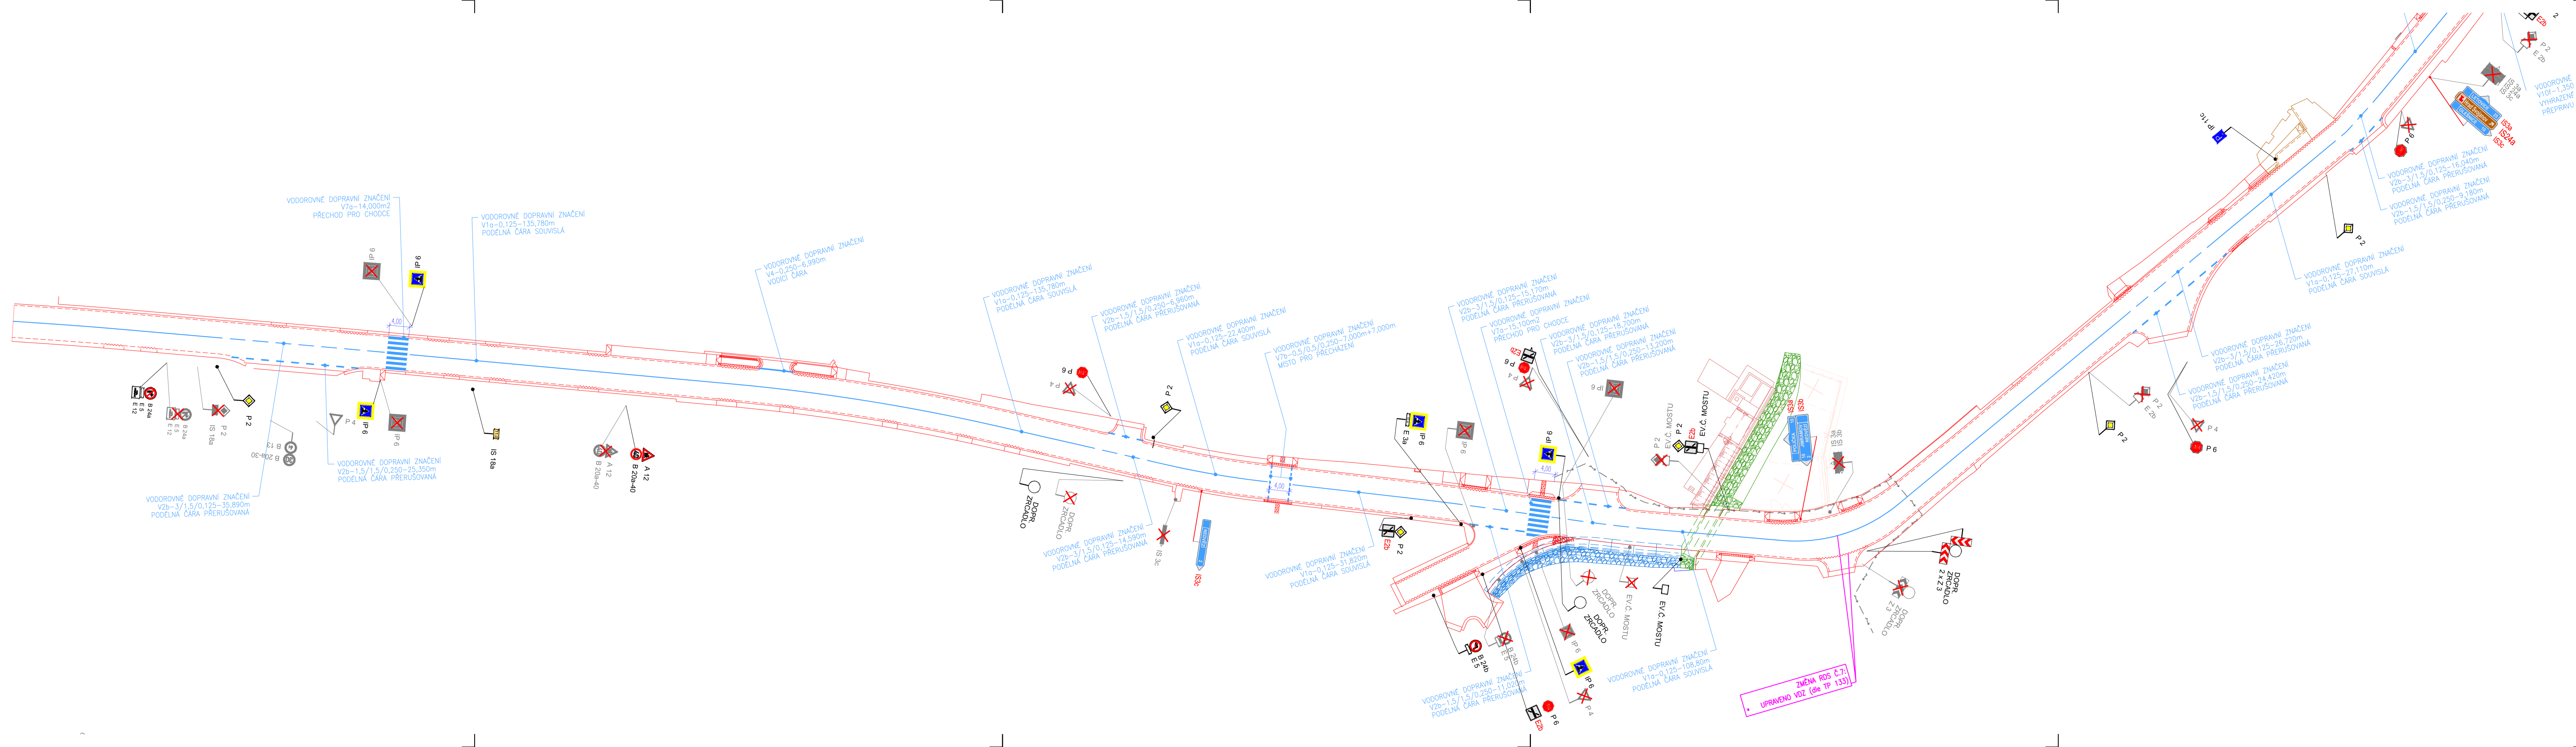

SEZNAM ZMĚN RDS SO 106		
Č. ZMĚNY	STANIČENÍ	POPIS
6		Doplnění požadavků vyplývajících z provedení auditu bezpečnosti "Modernizace sil. II/362 intravilánní Jedlová a Bystré" 01/2026.
7		Úprava dopravního značení.

VDZ BARVOV, OBNOVA PLASTEM, BARVA BILÁ NEBO ŽLUTÁ

SDZ K ODSTRANĚNÍ

SDZ NOVÉ, VELIKOST ZÁKLADNÍ, RA2

Ing. Libor Mazal

Digitálně podepsal Ing. Libor Mazal
Datum: 2026.06.08
07:17:04 +02'00'

Stavebník/investor:	PARDUBICKÝ KRAJ	Pardubický kraj
Adresa:	Komenského náměstí 125, 532 11 Pardubice, IČ: 70892822	
Zhotovitel stavby:	EUROVIA CZ a.s., závod Morava jih	EUROVIA
Adresa:	U Michelského lesa 1581/2, Michle, 14000 Praha 4, IČ: 45274924	
Zhotovitel PDPS:	IM-PROJEKT, INŽENÝRSKÉ A MOSTNÍ KONSTRUKCE, s.r.o.	
Adresa:	Křenová 538/22, Trnitá, 60200 Brno, IČ: 27689328	
Zhotovitel RDS:	Ing. Michal Švarc	
Adresa:	Rosice 381, 538 34 Rosice, IČ: 878 648 35	
Kontakt:	T: +420 602 438 096 E: svarc.michal33@gmail.com autorizovaný inženýr pro dopravní stavby ID: 0701684	

S-JSTK		Výškový systém B.p.v.	
Název stavby/akce:	Modernizace silnice II/362 Jedlová - hranice kraje	Číslo zakázky:	202608
Název stavebního objektu:	SO 106 - SILNICE II/362	Datum:	03.2026
Kraj/obec:	Pardubický kraj/Jedlová, Bystré	Stupeň PD:	RDS
Odpovědný projektant:	Ing. Michal Švarc	Měřítko:	1:500
Zpracovatel:	Ing. Michal Švarc	Formát:	6 x A4
Název přílohy:	SITUACE DOPRAVNÍHO ZNAČENÍ	Část:	D.1.1.2
		Číslo:	6.1