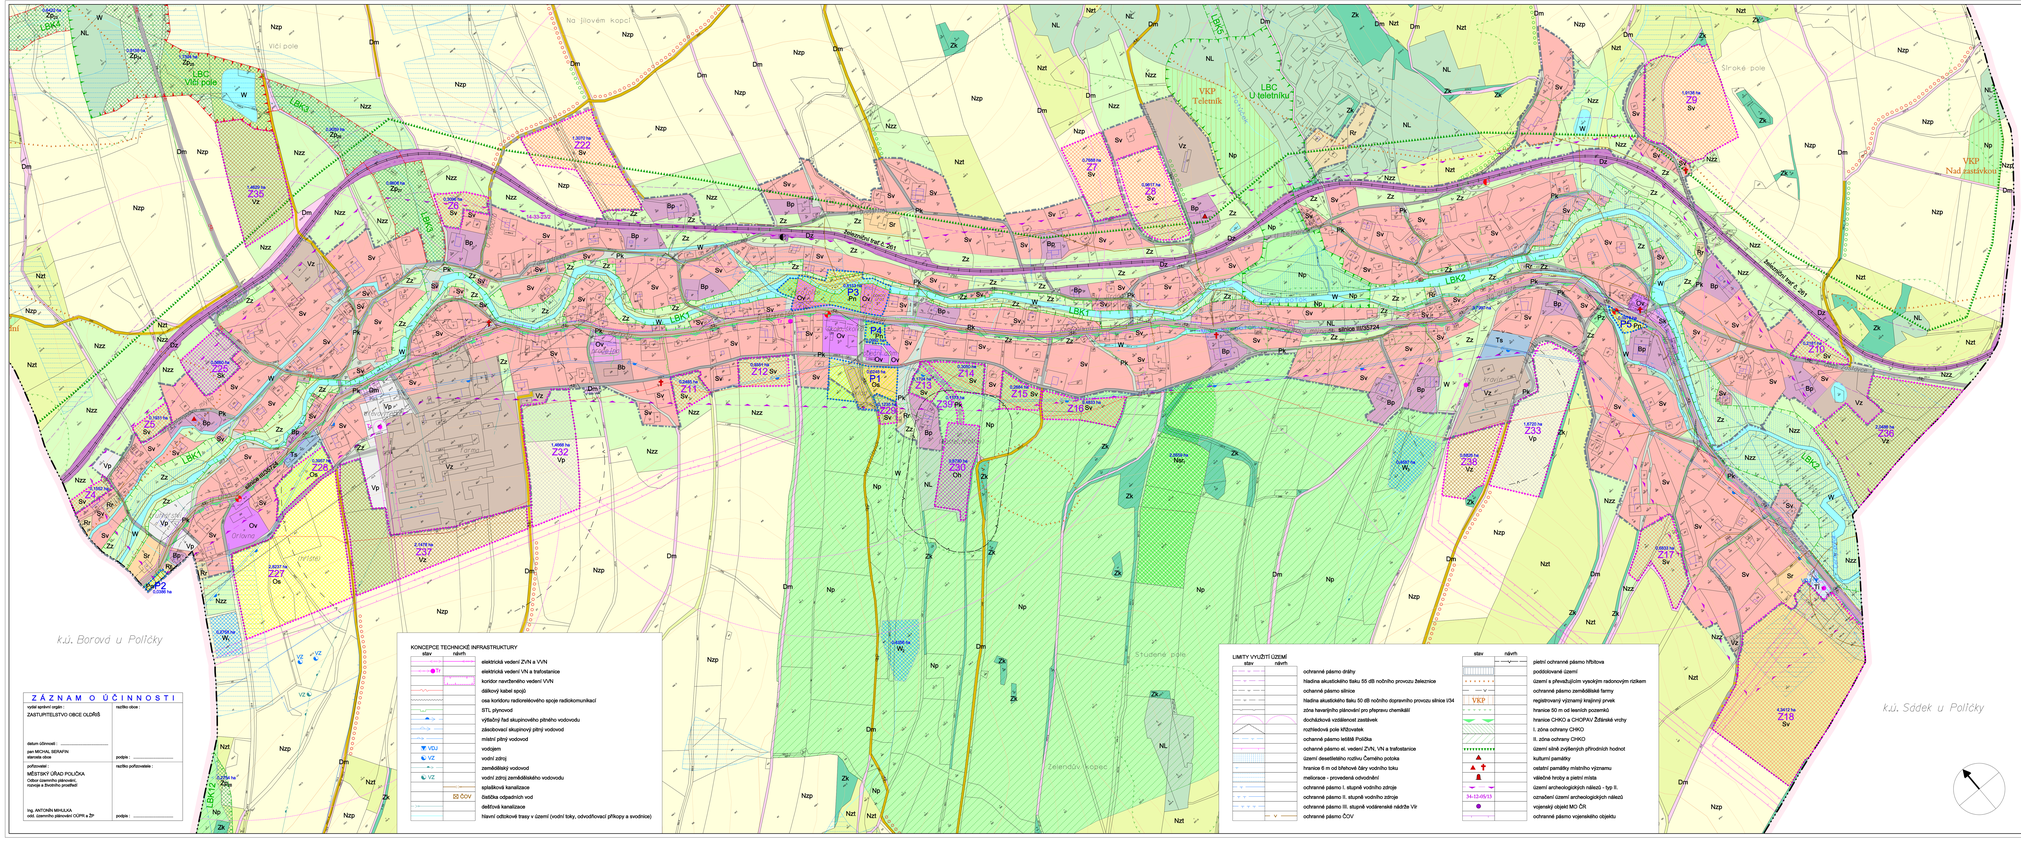

ZÁZNAM O ÚČINNOSTI

vydal správní orgán :	razítko otisk :
ZASTUPITELSTVO OBCE OLDŘIŠ	
datum účinnosti :	
jan MICHAL, BENATKI	
starosta obce	podpis :
pořizovatel :	razítko pořizovatele :
MĚSTSKÝ ÚŘAD POLIČKA	
Odbor územního plánování, rozvoje a životního prostředí	
Ing. ANTONÍN MIHULKA	
odd. územního plánování OUPR a ŽP	podpis :

KONCEPCE TECHNICKÉ INFRASTRUKTURY

stav	návrh	
		elektrická vedení ZVN a VVN
		elektrická vedení VN a trafostanice
		koridor navrženého vedení VVN
		dálkový kabel spojů
		osa koridoru radioreléového spoje radiokomunikací
		STL plynovod
		výtlačný řad skupinového přívodu vodovodu
		zásobovací skupinový přívod vodovod
		místní jímky vodovod
		vodojem
		vodní zdroj
		zemědělský vodovod
		vodní zdroj zemědělského vodovodu
		splašková kanalizace
		čistírna odpadních vod
		dešťová kanalizace
		hlavní odtokové trasy v území (vodní toky, odvodňovací příkopy a svodnice)

LIMITY VYUŽITÍ ÚZEMÍ

stav	návrh	
		ochranné pásmo dráhy
		hladina akustického tlaku 55 dB nočního provozu železnice
		ochranné pásmo silnice
		hladina akustického tlaku 50 dB nočního dopravního provozu silnice I/34
		zóna havarijního plánování pro přepravu chemálií
		dochůzková vzdálenost zastávek
		rozlišovací pole Vřídovatek
		ochranné pásmo letiště Poličko
		ochranné pásmo el. vedení ZVN, VN a trafostanice
		území desetiletého rozlivu Černého potoka
		hranice 8 m od břehové čáry vodního toku
		meliorace - provedená odvodnění
		ochranné pásmo I. stupně vodního zdroje
		ochranné pásmo II. stupně vodního zdroje
		ochranné pásmo III. stupně vodárenské nádrže Vír
		ochranné pásmo ČOV
		pietní ochranné pásmo hřbitova
		poddolované území
		území s převažujícím vysokým radonovým rizikem
		ochranné pásmo zemědělské farmy
VKP		registrovaný významný krajinný prvek
		hranice 50 m od lesních pozemků
		hranice CHKO a CHOPAV Žďárské vrchy
		I. zóna ochrany CHKO
		II. zóna ochrany CHKO
		území silně zvýšených přírodních hodnot
		kulturní památky
		ostatní památky místního významu
		válečné hroby a pietní místa
		území archeologických nálezů - typ II.
34-12-05/03		označení území archeologických nálezů
		vojenský objekt MO ČR
		ochranné pásmo vojenského objektu

ÚZEMNÍ PLÁN - ODŮVODNĚNÍ

OLDŘIŠ

INTEGROVANÝ OPERAČNÍ PROGRAM

EVROPSKÁ UNIE
EVROPSKÝ FOND PRO REGIONÁLNÍ ROZVOJ
BANKE PRO ROZVOJ

ZÁKLADNÍ ČLENĚNÍ ÚZEMÍ

- hranice řešeného území obce Oldřiš
- zastavěné území k 30.8.2013
- zastavitelné plochy Z1-20, Z22, Z25, Z27-33, Z35-40
- plochy přestavby P1-5
- plochy změn v krajině $Z_{p,a,w}$ $N_{L,r}$ N_{er}

PLOCHY S ROZDÍLNÝM ZPŮSOBEM VYUŽITÍ

plochy stabilizované	plochy změn (návrh)	
Sv	Sv	plochy smíšené obytné - venkovské Z1-Z20, Z22, Z29
Sk	Sk	plochy smíšené obytné - komerční Z25
Sr		plochy smíšené obytné - rekreační
Bb		plochy bydlení v bytových domech
Bp		plochy bydlení či rekreačního bydlení v hodnotných stavbami klidové architektury
Ov		plochy občanského vybavení - veřejné
	Os	plochy občanského vybavení - sportovní Z27-28 + P1
	Oh	plochy občanského vybavení - kostely a hřbitovy Z30
Rr		plochy rekreace rodinné
Vp	Vp	plochy výroby a skladování - lehký průmysl a řemesla Z31-33
Vz	Vz	plochy výroby a skladování - zemědělská výroba Z35-38
Dz		plochy dopravní infrastruktury železniční
Ds		plochy dopravní infrastruktury silniční
Dm		plochy dopravní infrastruktury místní
Ti	Ti	plochy technické infrastruktury - inženýrské sítě Z40
Ts		plochy technické infrastruktury - specifická vybavenost
Pk	Pk	plochy veřejných prostranství - komunikace Z39
Pz		plochy veřejných prostranství - veřejná zeleň
	Pn	plochy veřejných prostranství - náves P2-5
Zz		plochy zeleně sídelních zahrad
Zk		plochy zeleně krajinné
	$Z_{p,a,w}$	plochy zeleně přírodní
W	$W_{v,p}$	plochy vodní a vodohospodářské
Nzz		plochy zemědělské - zahumenní zahrady
Nzp		plochy zemědělské - velkoplošně obdělávané
Nzt		plochy zemědělské - trvalé travní porosty
NL	NL_r	plochy lesní
Np		plochy přírodní
	N_{er}	plochy smíšené nezastavěného území - rekreační nepobytové

KONCEPCE DOPRAVNÍ INFRASTRUKTURY

stav	návrh	
		železnice
		silnice I. třídy
		silnice III. třídy
		koridor pro budoucí záměr směrových úprav silnice a přírodní chodníků
		místní komunikace
		zemědělská a lesnická komunikace
cyk.	cyk.	značené cyklotrasy
		zastávky autobusové dopravy
		zastávky železnice

ÚZEMNÍ SYSTÉM EKOLOGICKÉ STABILITY (ÚSES)

- lokální biocentra ÚSES
- lokální biokoridory ÚSES
- stromořadí (možné interakční prvky)

POZNÁMKY

1) Jedná se o výřez výkresu č. 4, proto některé plochy a jevy uvedené v legendě nejsou zobrazeny.
2) Platí poznámky uvedené na výkrese č. 4.

pořizovatel : Městský úřad Polička
projektant : Ing. arch. Jiří Hála, atelier Brno, 10/2013
zakázka : ÚP - 98/2010, IOP - CZ.1.06/5.3.00/08.06604

5. KOORDINAČNÍ VÝKRES DETAIL

1 : 2 000